

Mapa do celów projektowych


Aktusz 1 z 7	
Oznaczenie kancelaryjne zgłoszonej pracy	GKN-6642.8.1691.2021
geodezyjnej (GKN)	
Miejscowość	Nowy Dwór
Gmina	Nowy Dwór
Obręb	201106.2.0010
evidencyjny	Nowy Dwór
Skala mapy	1:500
Układ	2000 sfera 8
współrzędnych	PL-ETRF2007-NH
Data	21.12.2021
opracowania	zasadniczej
Wycenienie mapy	8.205,17.21.4.4
Wycenienie mapy	nie było porządkiem ustalaniem ewentualnych składek
gruntywnych obciążających	grunty położone w granicach projektowanej inwestycji budowlanej
Oznaczenie granic obszaru, który był	przedmiotem aktualizacji

GEO-OMNIA
Przedsiębiorstwo Geodezyjne
mgr inż. Piotr Garbuz
os. Buchałowo 23/5, 16-100 Sokółka
NIP: 5451820280 REGON: 382831541

GEODETA
mgr inż. Piotr Garbuz
NIP: 5451820280 REGON: 382831541
Nie wyłącza się możliwości istnienia w terenie urządzeń podziemnych, o których brak było informacji i nie zostały odnotowane w czasie wywiadu terenowego.

Nr punktu	Stan zrzutu	Rodzaj stabilizacji
1393-1170-P	dobry	Stup betonowy

Powiadomienie, że niniejszy dokument został opracowany w wyniku prac geodezyjnych i kadastrowych, których rezultaty zawiera opłat rachunkowy powyższym zawartym w niniejszym dokumencie, jest w pełni wiarygodny i nie wymaga dodatkowych wyjaśnień.	
Wycenienie mapy	8.205,17.21.4.4
Wycenienie mapy	nie było porządkiem ustalaniem ewentualnych składek
gruntywnych obciążających	grunty położone w granicach projektowanej inwestycji budowlanej
Oznaczenie granic obszaru, który był	przedmiotem aktualizacji
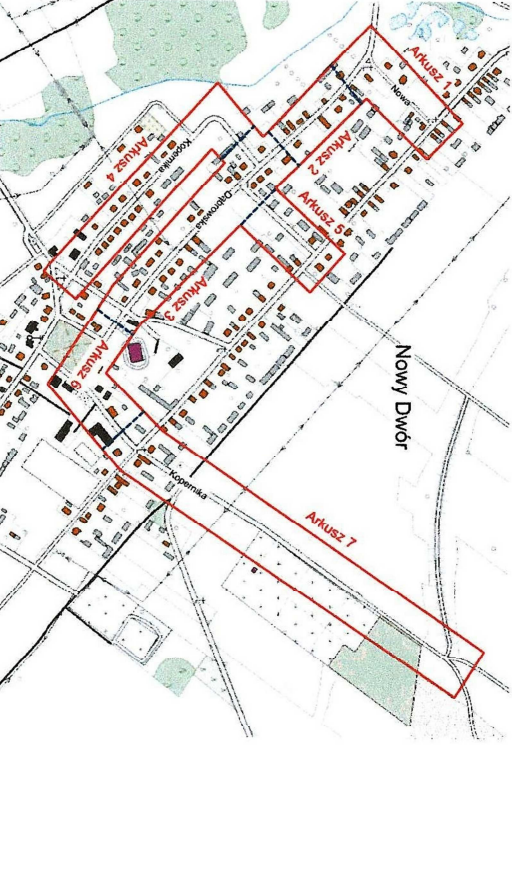


PRZEBUDOWA ULICY DĄBROWSKIEJ
W NOWYM DWORZE
PROJEKT ZAGOSPODAROWANIA TERENU
SKALA 1:500

KONIEC PROJ. ODCINKA
km rob. 0+340,00

Punkt wiezówkowy W5

POCZĄTEK PROJ. ODCINKA
km rob. 0+000,00

Punkt wiezówkowy W1

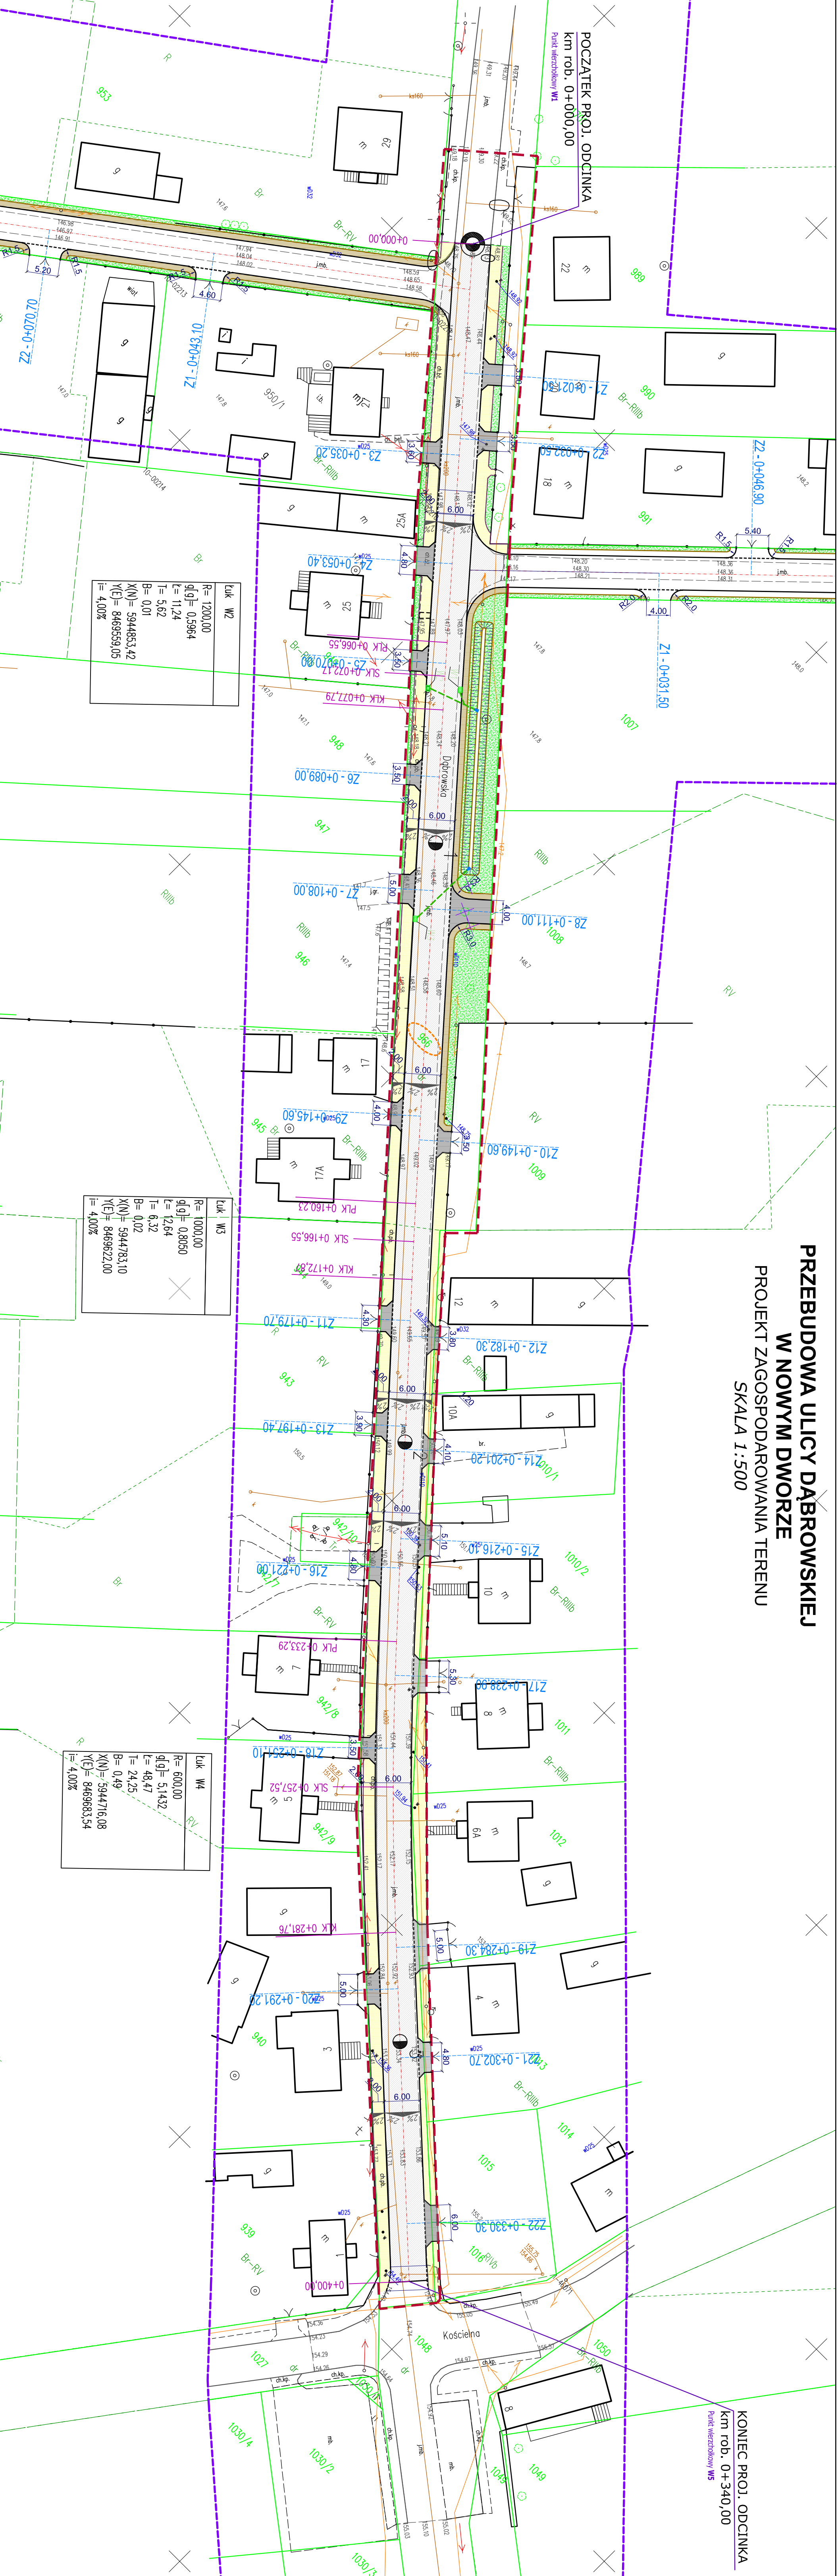

LEGENDA:

- zakres opracowania
- granice i numery działek istniejących
- działki wodzące w zakres opracowania
- istniejąca krawężnik jezdni
- istniejąca sieć energetyczna kablowa
- istn. sieć energetyczna napowietrzna
- istn. sieć telekomunikacyjna napowietrzna
- istn. sieć telekomunikacyjna kablowa
- istniejąca sieć wodociągowa
- projektowana oś jezdni
- proj. krawężnik wystający 15x30
- proj. krawężnik obniżony 15x22
- proj. obrzeże betonowe 6x20
- proj. obrzeże betonowe 8x30
- projektowana nawierzchnia chodnika
- projektowana krawężnik betonowy 6x20
- projektowana nawierzchnia ziarnista z bruku (kostki betonowe) 6cm
- projektowana nawierzchnia ziarnista z bruku (kostki betonowe) 8cm
- projektowana nawierzchnia pobocza z mieszanki kruszywa i asfaltu 30%
- projektowane spadki poprzeczne naw. bieżącej
- projektowana studzina ściągowa z wpustem D400

OPRACOWANIE:	PRZEBUDOWA ULICY DĄBROWSKIEJ W NOWYM DWORZE
MAJĄCA PRYSŁUGĘ:	PROJEKT ZAGOSPODAROWANIA TERENU
LOKALIZACJA:	mięscowość: Nowy Dwór
OBJEKT:	gmina: Nowy Dwór
PROJEKTANT:	projektant: Mgr inż. Piotr Garbuz
BR. DROGOWEJ:	projektant: Mgr inż. Piotr Garbuz
SKALA:	1:500
NR RYS.	1
DATA:	16 LUTEGO 2022 r.