
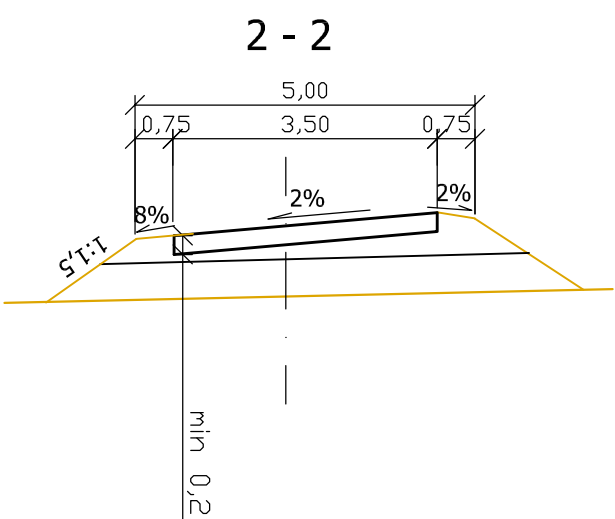


Szczegół zjazdu gospodarczego

WIDOK Z GÓRY

w nasypie

skala 1:100

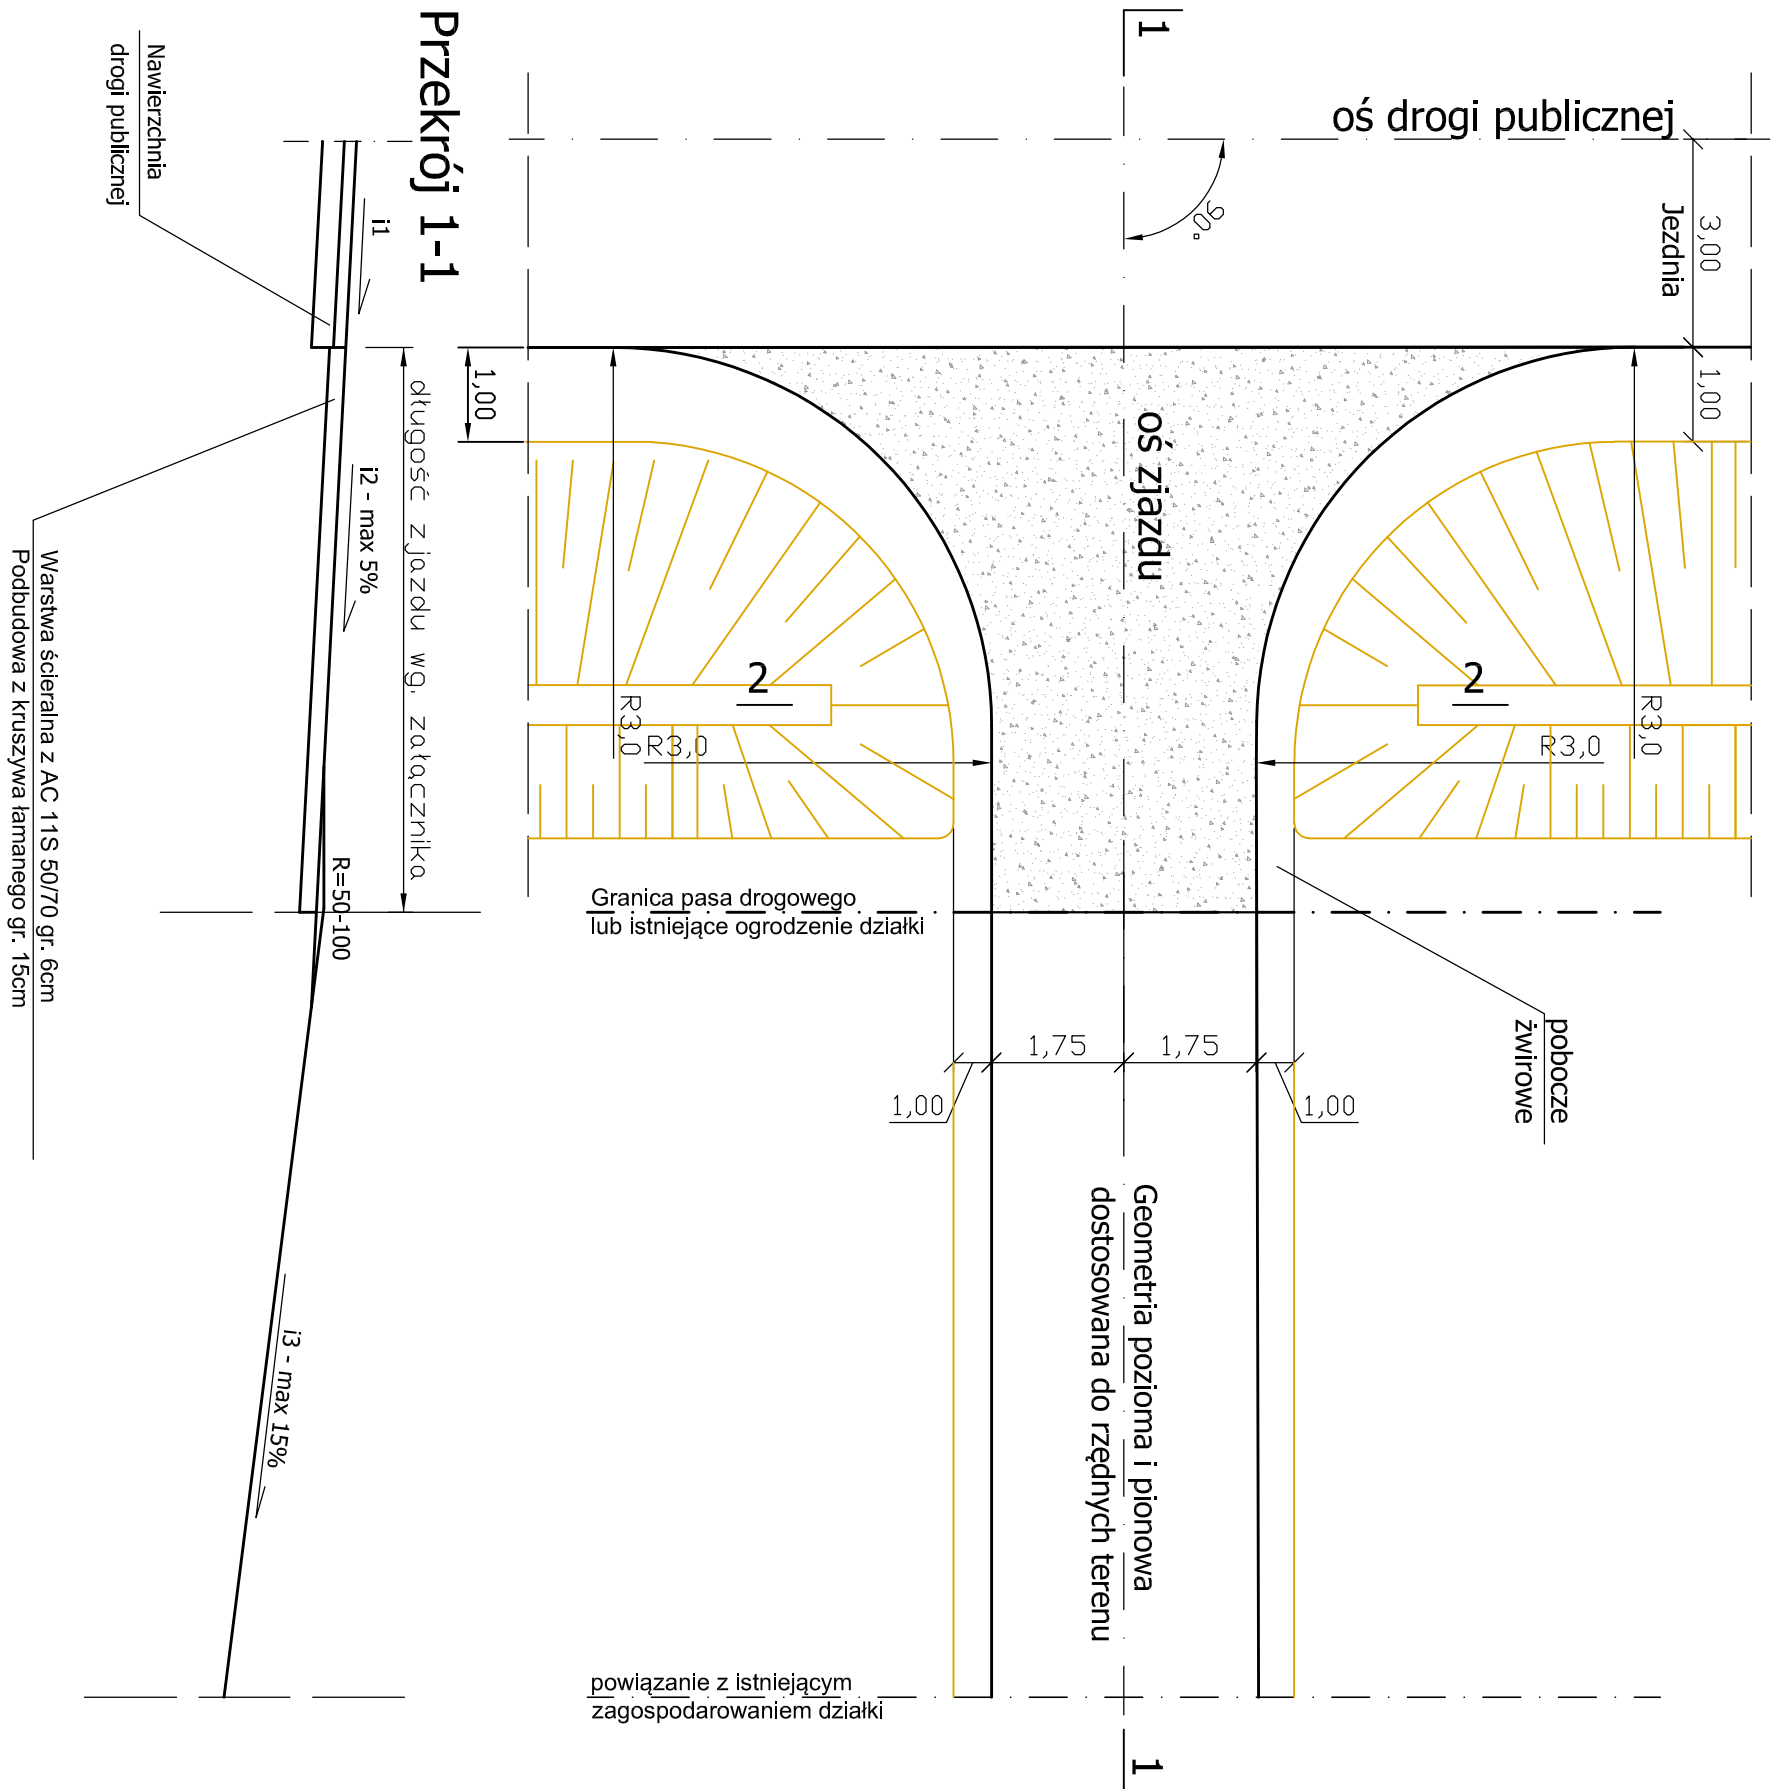

UWAGA:

Szerokości poszczególnych zjazdów są zmienne, zgodnie z Rys. nr 1 "PZT".

OPRACOWANIA: TYTUŁ	PRZEBUDOWA ULICY DĄBROWSKIEJ W NOWYM DWORZE		
NAZWA RYSUNKU:	SZCZEGÓŁ ZJAZDU INDYWIDUALNEGO		
LOKALIZACJA OBIEKTU:	miejscowość: gmina: powiat:	Nowy Dwór, Nowy Dwór, sokółski.	
PROJEKTANT: BR. DROGOWEJ	mgr inż. MARCIN SIEŃKOWSKI		PODPIS:
NR RYS.	5	SKALA:	1:50
DATA:	16 LUTEGO 2022 r.		