


PRZEKRÓJ NORMALNY ULICY DĄBROWSKIEJ
SKALA 1:50

Odcinek od km 0+050,00 do km 0+152,50 - konstrukcja KR1
(istniejąca jezdnia o nawierzchni bitumicznej)

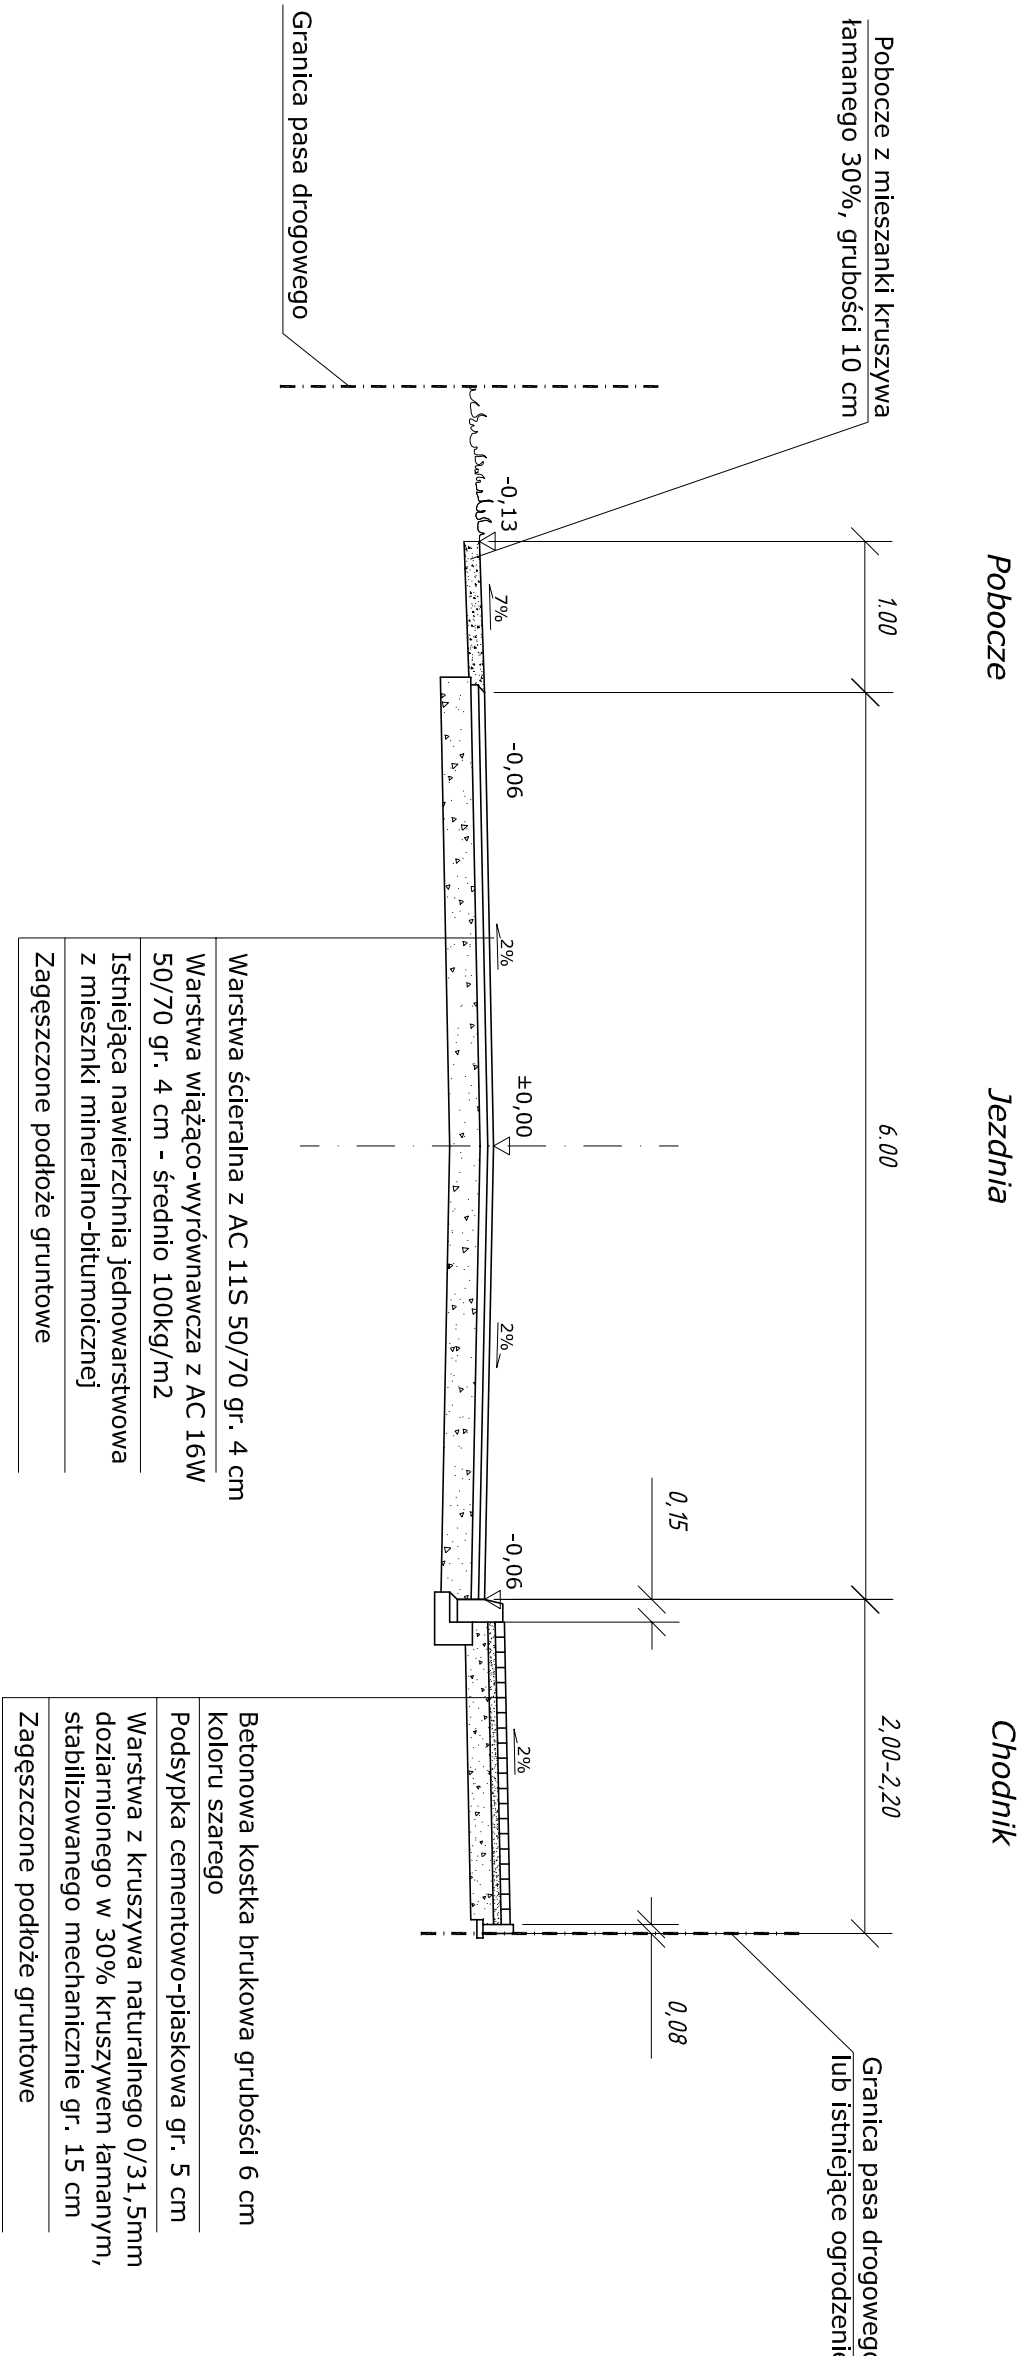

UWAGA:

Szerokość chodników może być zmienna, zależnie od przebiegu granic pasa drogowego ulicy Dąbrowskiej

OPRACOWANIA: TYTUŁ	PRZEBUDOWA ULICY DĄBROWSKIEJ W NOWYM DWORZE		
NAZWA RYSUNKU:	PRZEKROJE NORMALNE		
LOKALIZACJA OBIEKTU:	miejsowość: gmina: powiat:	Nowy Dwór; Nowy Dwór; sokółski	
PROJEKTANT: BR. DROGOWEJ	mgr inż. MARCIN SIENKOWSKI nr upr. PDL/BD/0010/11	PODPIS:	
SKALA:	1:50	NR RYS.	3.2
		DATA:	16 LUTEGO 2022 r.