


PRZEKRÓJ NORMALNY ULICY DĄBROWSKIEJ
SKALA 1:50

Odcinek od km 0+000,00 do km 0+050,00
Odcinek od km 0+152,50 do km 0+339,00
(istniejąca jezdnia o nawierzchni bitumicznej)

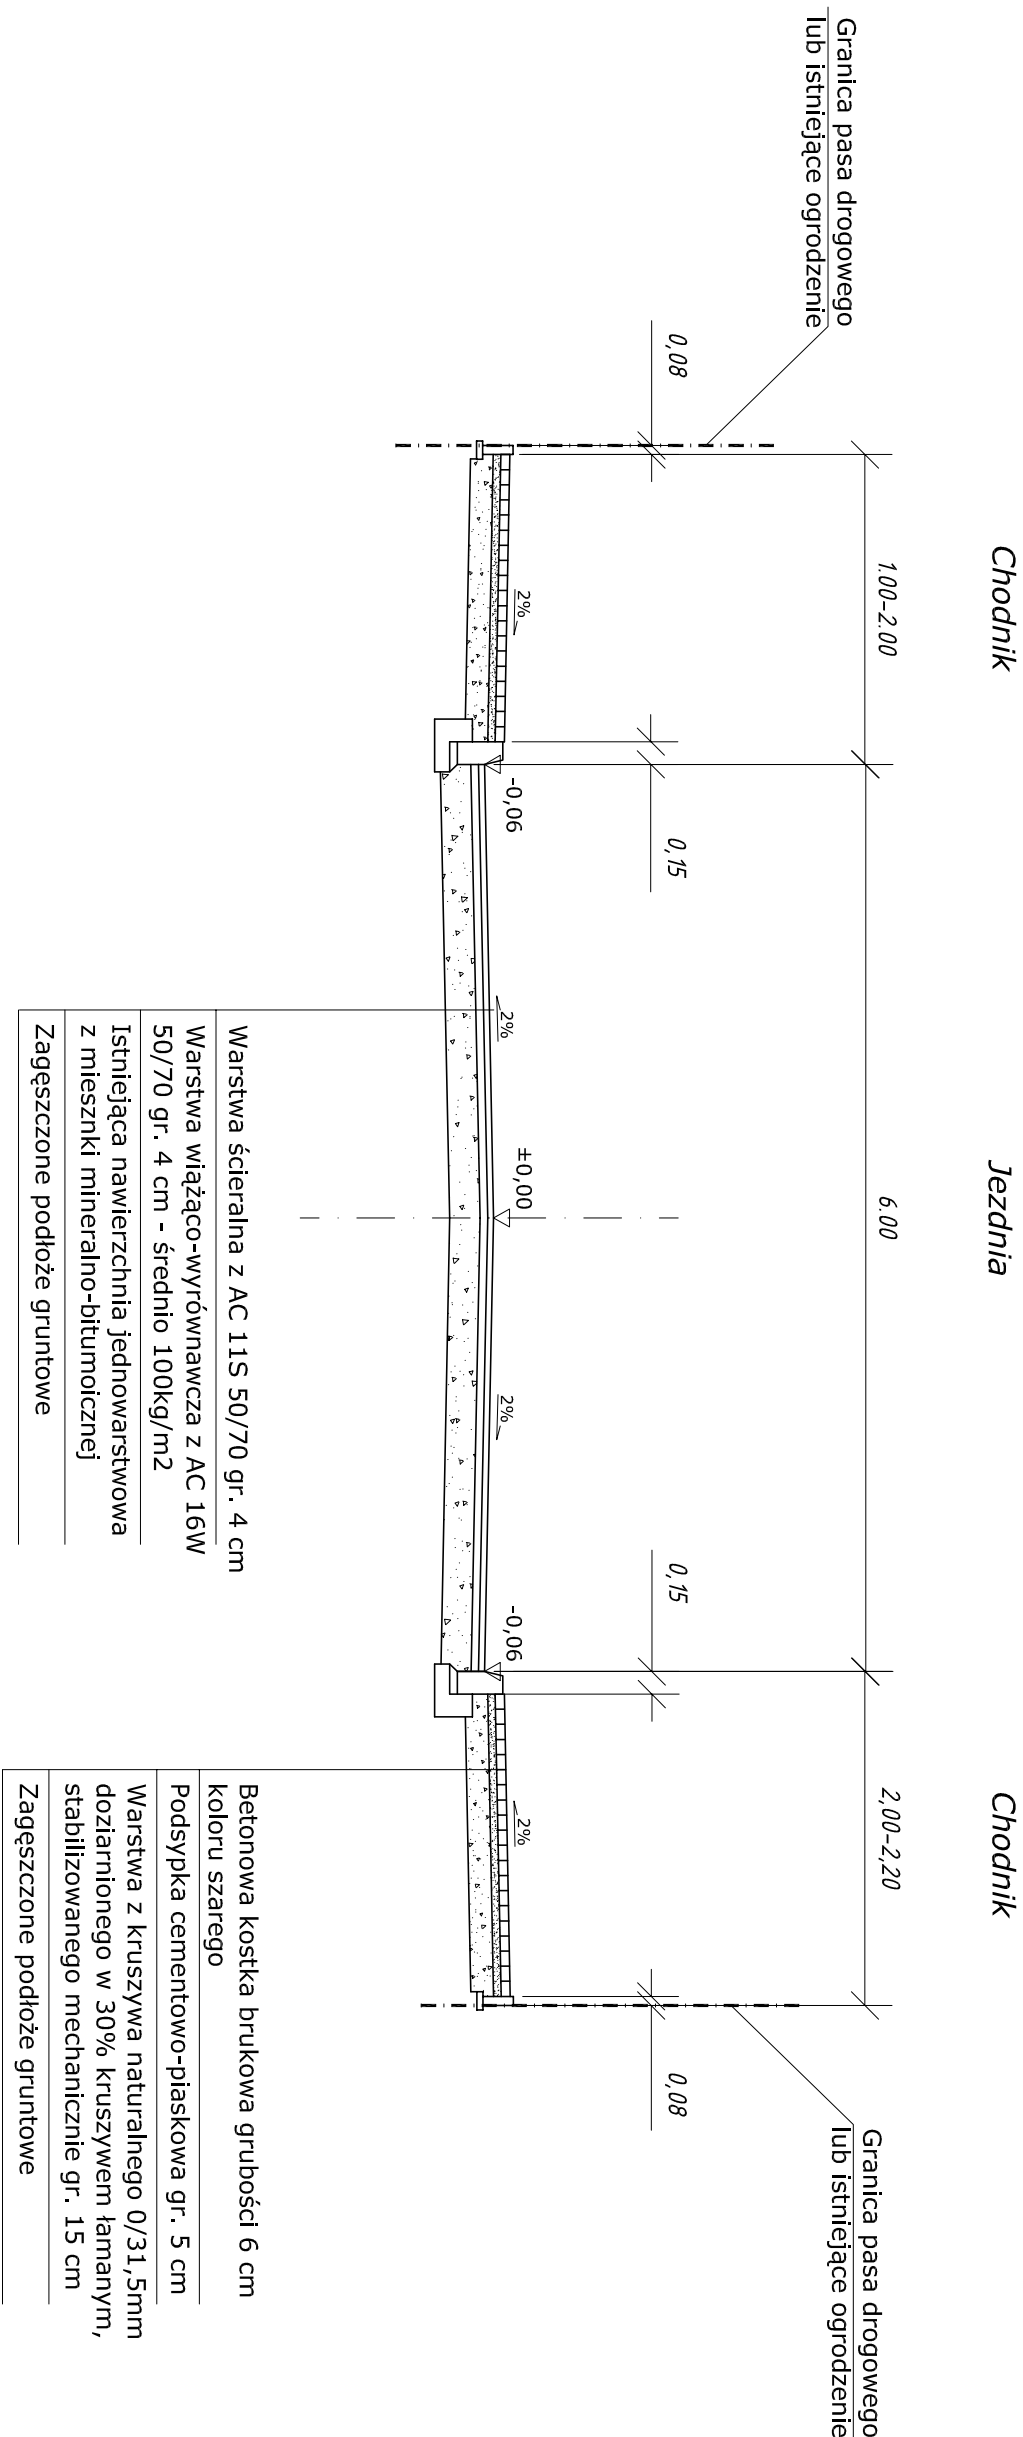

OPRACOWANIA: TYTUŁ		PRZEBUDOWA ULICY DĄBROWSKIEJ W NOWYM DWORZE		
NAZWA RYSUNKU:		PRZEKROJE NORMALNE		
LOKALIZACJA OBIEKTU:	miejsowość: gmina: powiat:	Nowy Dwór; Nowy Dwór; sokółski		
PROJEKTANT: BR. DROGOWEJ	mgr inż. MARCIN SIENKOWSKI nr upr. PDL/BD/0010/11		PODPIS:	
SKALA:	1:50	NR RYS.	3.1	DATA: 16 LUTEGO 2022 r.

UWAGA:

Szerokość chodników może być zmienna, zależnie od przebiegu granic pasa drogowego ulicy Dąbrowskiej