



SZCZEGÓŁY PREFABRYKATÓW BETONOWYCH
skala 1:20

SZCZEGÓŁ "A"

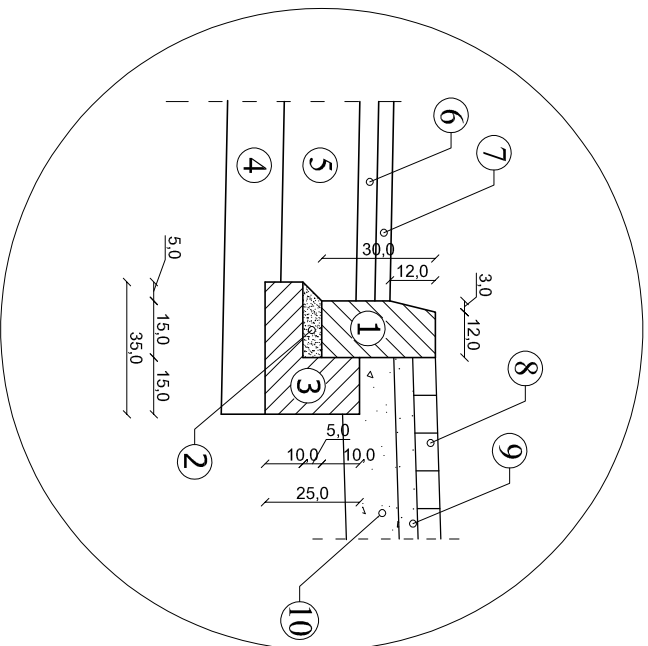


- 1 - krawężnik betonowy 15x30cm
- 2 - podsypka cementowo-piaskowa gr. 5 cm
- 3 - ława betonowa z oporem 25x35 cm, beton C12/15
- 4 - zagęszczone podłoże gruntowe
- 5 - podbudowa z mieszanki kruszywa łamanego 0/31,5mm doziarnionego łamany w ilości 30%, grubości 22 cm
- 6 - warstwa wiążąca z AC16W grubości 6 cm
- 7 - warstwa ścieralna z AC11S grubości 4 cm
- 8 - betonowa kostka brukowa grubości 6 cm
- 9 - podsypka cementowo - piaskowa grubości 5 cm
- 10 - podbudowa z mieszanki kruszywa łamanego 0/31,5mm doziarnionego łamany w ilości 30%, grubości 15 cm

SZCZEGÓŁ "B"

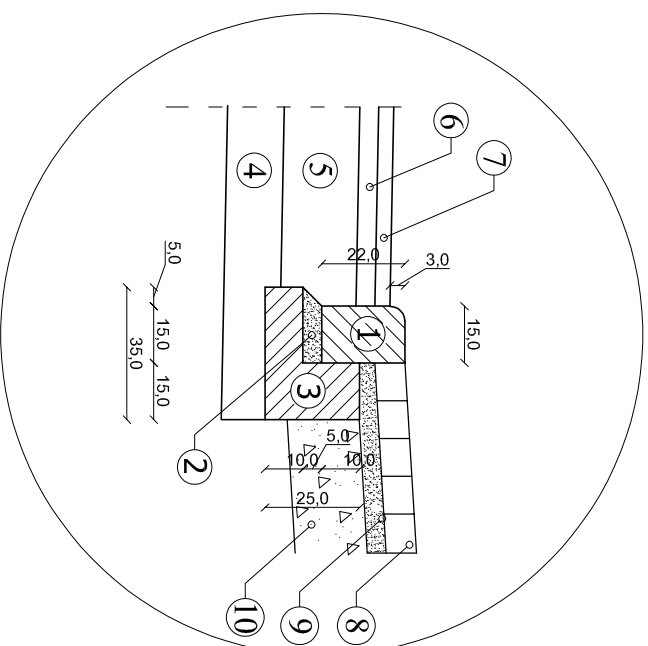

- 1 - krawężnik betonowy 15x22cm
- 2 - podsypka cementowo-piaskowa gr. 5 cm
- 3 - tawa betonowa z oporem 25x35 cm, beton C12/15
- 4 - zagęszczone podłoże gruntowe
- 5 - podbudowa z mieszanki kruszywa łamanego 0/31,5mm doziarnionego łamanym w ilości 30%, grubości 22 cm
- 6 - warstwa wiążąca z AC16W grubości 6 cm
- 7 - warstwa ścierna z AC11S grubości 4 cm
- 8 - betonowa kostka brukowa grubości 8 cm
- 9 - podsypka cementowo - piaskowa grubości 5 cm
- 10 - podbudowa z mieszanki kruszywa naturalnego 0/31,5mm doziarnionego łamanym w ilości 30%, grubości 20 cm

SZCZEGÓŁ "C"

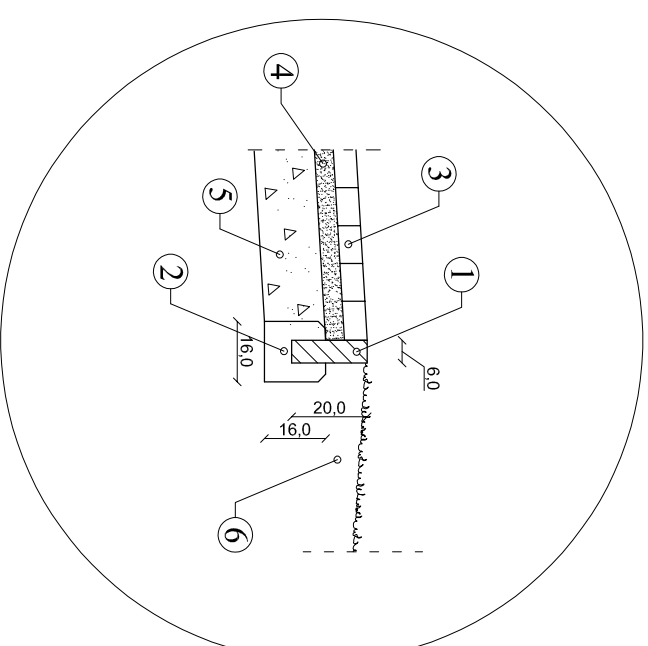

- 1 - obrzeże betonowe 6x20 cm
- 2 - ława betonowa z oporem 16x16 cm, beton C12/15
- 3 - betonowa koska brukowa grubości 6 cm
- 4 - podsypka cementowo - piaskowa grubości 5 cm
- 5 - podbudowa z mieszanki kruszywa łamanego 0/31,5mm
doziarnionego łamanym w ilości 30%, grubości 15 cm
- 6 - zieleni drogowa

| | | | |
|-----------------------------|---|---|-------------------|
| OPRACOWANIA: TYTUŁ | | BUDOWA ŁĄCZNIKÓW POMIĘDZY ULICĄ DĄBROWSKĄ I BOBRZEŃSKĄ W NOWYM DWORZE | |
| NAZWA RYSUNKU: | SZCZEGÓŁY PREFABRYKATÓW BETONOWYCH | | |
| LOKALIZACJA OBIEKTU: | miejsowość: gmina: powiat: | Nowy Dwór: Nowy Dwór: sokalski. | |
| PROJEKTANT: BR. DROGOWEJ | | | PODPIS: |
| | mgr inż. MARCIN SIEŃKOWSKI nr upr. PDL/BD/0010/11 | | |
| SKALA: | 1:20 | NR RYS. | 6 |
| | | DATA: | 16 LUTEGO 2022 r. |