


PRZEKRÓJ NORMALNY - ŁĄCZNIK I
SKALA 1:50

Odcinek od km 0+000,00 do km 0+150,00 - konstrukcja KR1
(istniejąca jezdnia o nawierzchni żwirowej)

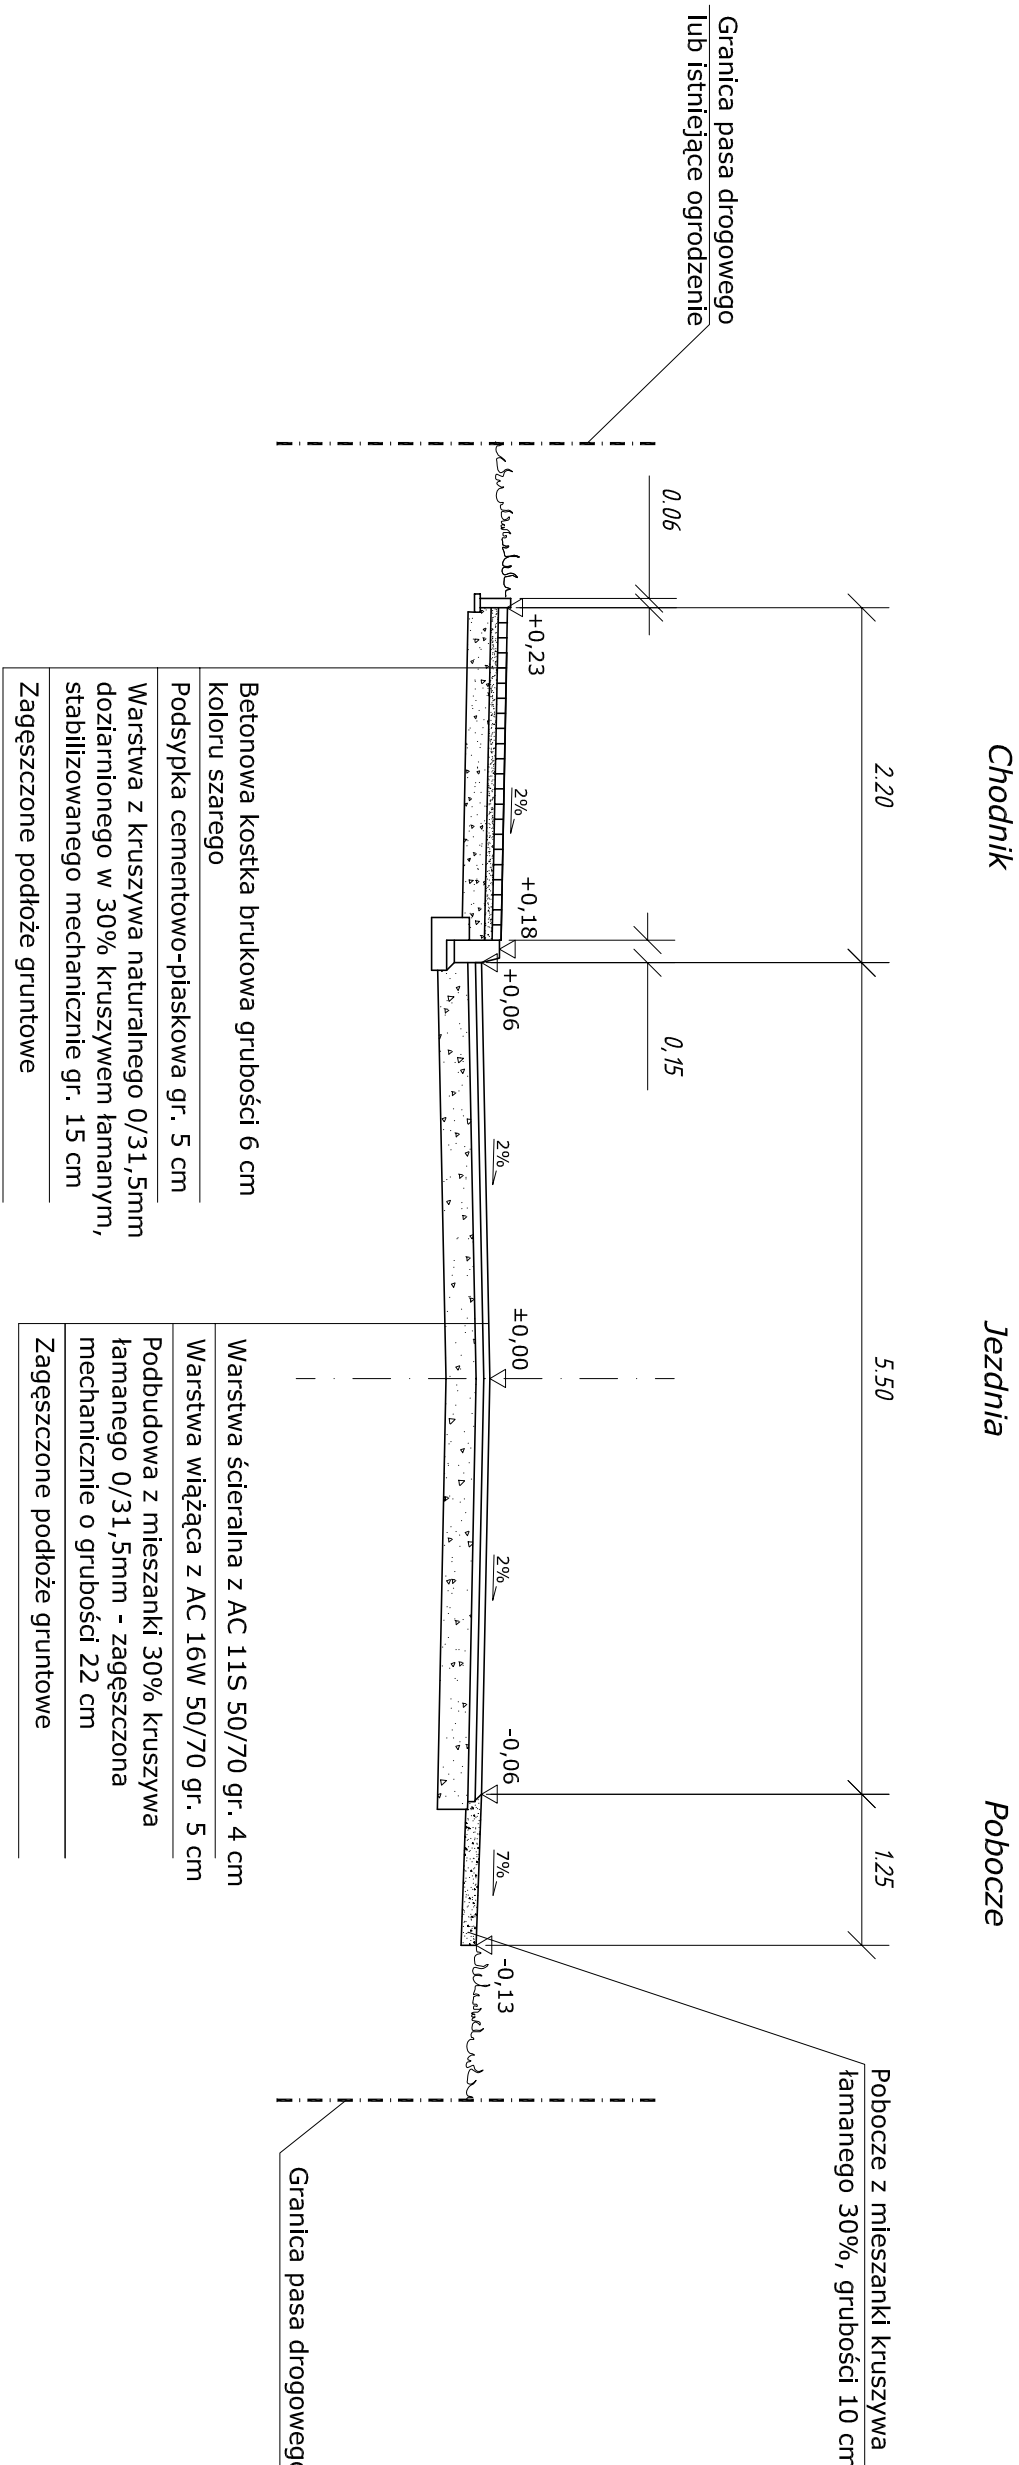

UWAGA:

Szerokość chodników może być zmienna, zależnie od przebiegu granic pasa drogowego łącznika I

OPRACOWANIA: TYTUŁ	BUDOWA ŁĄCZNIKÓW POMIĘDZY ULICĄ DĄBROWSKĄ I BOBRZEŃSKĄ W NOWYM DWORZE		
NAZWA RYSUNKU:	PRZESKROJE NORMALNE		
LOKALIZACJA OBIEKTU:	miejsowość: gmina: powiat:	Nowy Dwór; Nowy Dwór; sokółski	
PROJEKTANT: BR. DROGOWEJ	mgr inż. MARCIN SIENKOWSKI nr upr. PDL/BD/0010/11		PODPIS:
SKALA:	1:50	NR RYS.	3.1
		DATA:	16 LUTEGO 2022 r.