


PRZEKRÓJ NORMALNY - ŁĄCZNIK II  
SKALA 1:50

Odcinek od km 0+000,00 do km 0+170,40 - konstrukcja KR1  
(istniejąca jezdnia o nawierzchni żwirowej)

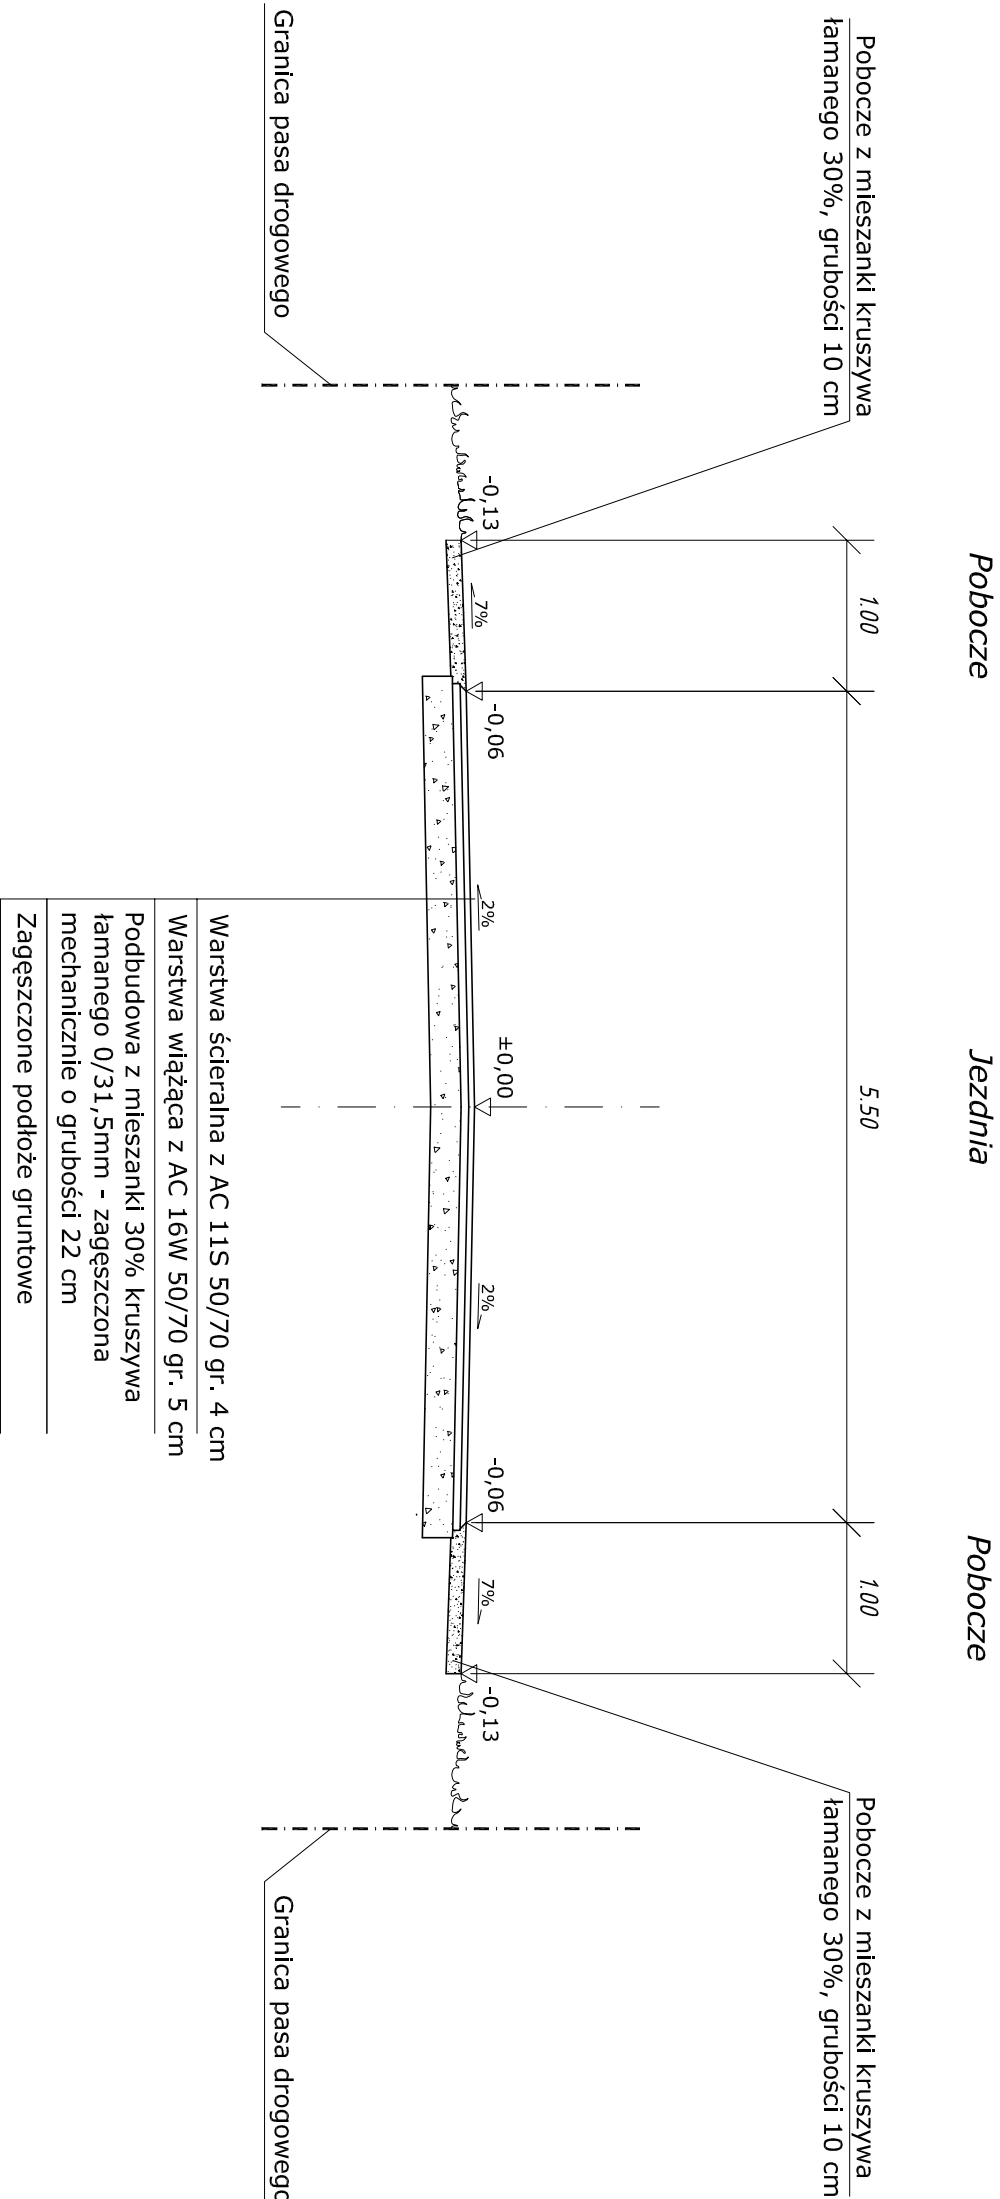

**UWAGA:**  
Szerokość zieleńców może być zmienna, zależnie od przebiegu granic pasa drogowego łącznika II

OPRACOWANIA: TYTUŁ	BUDOWA ŁĄCZNIKÓW POMIĘDZY ULICĄ DĄBRÓWSKĄ I BOBRZEŃSKĄ W NOWYM DWORZE		
NAZWA RYSUNKU:	PRZEKROJE NORMALNE		
LOKALIZACJA OBIEKTU:	miejsowość: gmina: powiat:	Nowy Dwór; Nowy Dwór; sokółski	
PROJEKTANT: BR. DROGOWEJ	mgr inż. MARCIN SIENKOWSKI nr upr. PDL/BD/0010/11	PODPIS:	
SKALA:	1:50	NR RYS.	3.2
DATA:		16 LUTEGO 2022 r.	