PRZEBUDOWA ŁĄCZNIKA I POMIĘDZY ULICĄ DĄBROWSKĄ I BOBRZAŃSKĄ W NOWYM DWORZE

PROJEKT ZAGOSPODAROWANIA TERENU

SKALA 1:500

Mapa do celów projektowych

Arkusz 1 z 7

Oznaczenie kancelaryjne zgłoszonej pracy geodezyjnej (GKN)		GKN-I.6642.6.1691.2021
Miejscowość		Nowy Dwór
Gmina		Nowy Dwór
Obręb ewidencyjny	Identyfikator	201106_2.0010
	Nazwa	Nowy Dwór
Skala mapy		1:500
Układ współrzędnych	Prostokątnych płaskich	2000 strefa 8
	Wysokościowy	PL-EVRF2007-NH
Data opracowania: 21.12.2021	Arkusze mapy zasadniczej:	8.205.17.21.4.4

Wykonanie niniejszej mapy nie było poprzedzone ustaleniami dotyczącymi ewentualnych służebności gruntowych obciążających grunty położone w granicach projektowanej inwestycji budowlanej.

Oznaczenie granic obszaru, który był przedmiotem aktualizacji

GEO-OMNIA
Przedsiębiorstwo Geodezyjne
mgr inż. Piotr Garbuz
os. Buchwałowo 23/5, 16-100 Sokółka
NIP: 5451820280 REGON: 382831541

GEODETA UPRAWNIONY
mgr inż. Andrzej Garbuz
Nr upr. 14739 zakr. 1, 2, 4, 5

Nie wyklucza się możliwości istnienia w terenie urządzeń podziemnych, o których brak było informacji i nie zostały odnalezione w czasie wywiadu terenowego.

Informacja o punktach osnowy podstawowej i szczegółowej w granicach opracowania

Nr punktu	Stan znaku	Rodzaj stabilizacji
1393-1170-P	dobry	Słup betonowy

Poświadczam, że niniejszy dokument został opracowany w wyniku prac geodezyjnych i kartograficznych, których rezultaty zawiera operat techniczny pozytywnie zweryfikowany. Jednocześnie informuję, że jestem świadomy odpowiedzialności karnej za złożenie fałszywego oświadczenia.

Identyfikator zgłoszenia prac geodezyjnych	GKN-I.6642.6.1691.2021
Organ służby geodezyjnej, który otrzymał zgłoszenie	Starosta Sokólski ul. Marsz. J. Piłsudskiego 8, 16-100 Sokółka
Wykonawca prac geodezyjnych	GEO-OMNIA Przedsiębiorstwo Geodezyjne mgr inż. Piotr Garbuz
Nr oraz data sporządzenia dokumentu zawierającego wynik pozytywnej weryfikacji	Protokół weryfikacji nr GKN-I.6642.6.1691.2021_1 z 19.01.2022
Imię i nazwisko oraz nr uprawnień zawodowych kierownika prac	Andrzej Garbuz, nr. upr. 14739
Podpis wykonawcy	GEODETA mgr inż. Piotr Garbuz

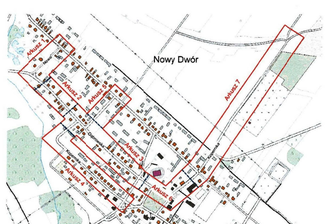

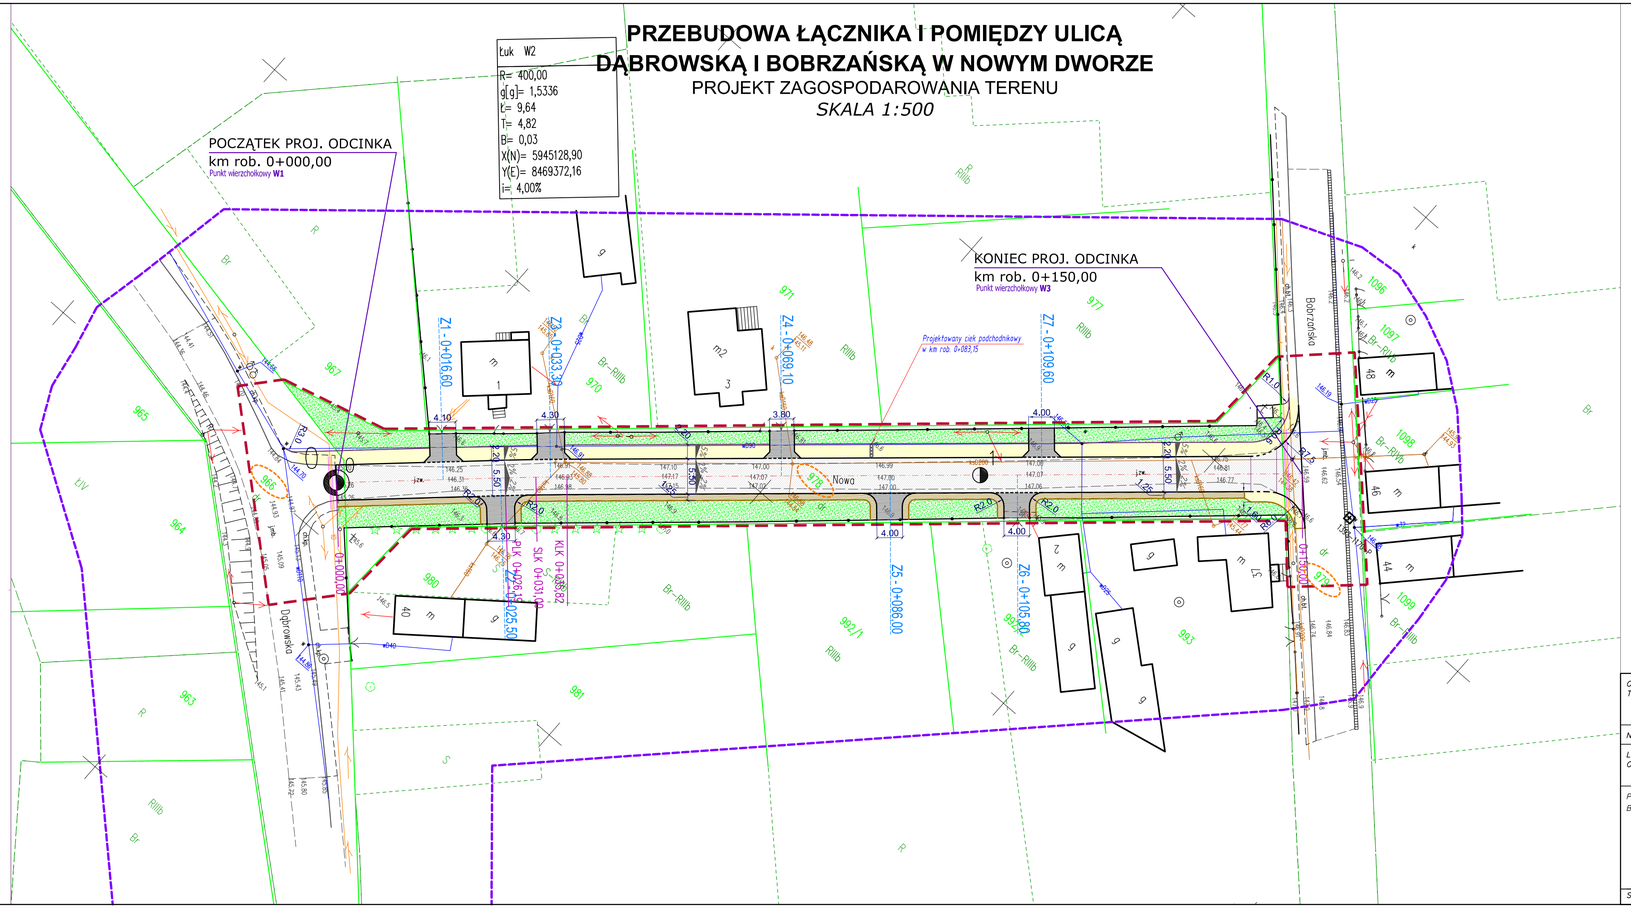

L E G E N D A :

- zakres opracowania
- 479 - granice i numery działek istniejących
- działki wchodzące w zakres opracowania
- istniejąca krawędź jezdni
- eN - istniejąca sieć energetyczna kablowa
- istn. sieć energetyczna napowietrzna
- istn. sieć telekomunikacyjna napowietrzna
- t - istn. sieć telekomunikacyjna kablowa
- w110 - istniejąca sieć wodociągowa
- projektowana oś jezdni
- proj. krawężnik wystający 15x30
- proj. krawężnik obniżony 15x22
- proj. obrzeże betonowe 6x20
- proj. obrzeże betonowe 8x30
- projektowana nawierzchnia chodnika z brukowej kostki betonowej 6cm
- projektowana nawierzchnia zjazdu bitumiczna lub z brukowej kostki betonowej 8cm
- projektowana nawierzchnia poboczy z mieszanki kruszywa łamanego 30%
- 3,0% - projektowane spadki poprzeczne naw. bitumicznej

OPRACOWANIA: TYTUŁ	PRZEBUDOWA ŁĄCZNIKA I POMIĘDZY ULICĄ DĄBROWSKĄ I BOBRZAŃSKĄ W NOWYM DWORZE
NAZWA RYSUNKU:	PROJEKT ZAGOSPODAROWANIA TERENU
LOKALIZACJA OBIEKTU:	miejscowość: Nowy Dwór; gmina: Nowy Dwór; powiat: sokólski.
PROJEKTANT: BR. DROGOWEJ	mgr inż. MARCIN SIEŃKOWSKI nr upr. PDL/BD/0010/11
PODPIS:	
SKALA: 1:500	NR RYS. 1.1
DATA:	16 LUTEGO 2022 r.