



SZCZEGÓŁ ZJAZDU Z KOSTKI BRUKOWEJ


Zjazd przez chodnik

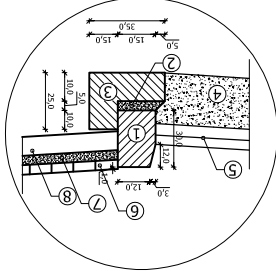

SZCZEGÓŁ "A"

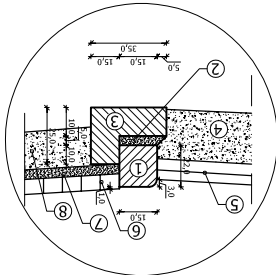

SZCZEGÓŁ "B"

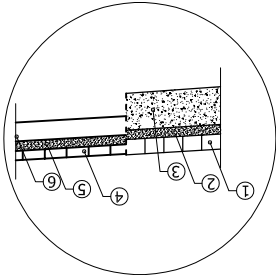


SZCZEGÓŁ "C"

- 1 - kostka brukowa gr. 8 cm (kolor gładki)
- 2 - podsyпка cementowo-płaskowa gr. 5 cm
- 3 - podbudowa z kruszywa łamanego 30%
- 4 - kostka brukowa gr. 6 cm (kolor szary)
- 5 - podsyпка cementowo-płaskowa gr. 5 cm
- 6 - warstwa kruszywa łamanego 30% 0/31,5 gr. 15 cm

- 1 - krawężnik betonowy 15x22 cm
- 2 - podsyпка cementowo-płaskowa gr. 5 cm
- 3 - ława betonowa z oporem 25x35 cm, beton C-12/15
- 4 - podbudowa z kruszywa łamanego 30% gr. 22cm
- 5 - warstwa bitumiczna drogi publicznej
- 6 - kostka brukowa gr. 8 cm (kolor gładki)
- 7 - podsyпка cementowo-płaskowa gr. 5 cm
- 8 - podbudowa z kruszywa łamanego 30% gr. 20 cm

- 1 - krawężnik betonowy 15x30 cm
- 2 - podsyпка cementowo-płaskowa gr. 5 cm
- 3 - ława betonowa z oporem 25x35 cm, beton C-12/15
- 4 - podbudowa z kruszywa łamanego 30% gr. 22cm
- 5 - warstwa bitumiczna drogi publicznej
- 6 - kostka brukowa gr. 6 cm (kolor szary)
- 7 - podsyпка cementowo-płaskowa gr. 5 cm
- 8 - warstwa kruszywa łamanego 30% 0/31,5 gr. 15 cm

OPRACOWANIA: TYTUŁ	NAZWA RYSUNKU:	LOKALIZACJA OBIEKTU:	PROJEKTANT: BR. DROGOWEJ	SKALA: 1:100	NR RYS. 4	DATA: 16 LUTEGO 2022 r.
BUDOWA ŁĄCZNIKÓW POMIĘDZY ULICĄ DĄBROWSKĄ I BOBRZEŃSKĄ W NOWYM DWORZE	SZCZEGÓŁ ZJAZDU INDYWIDUALNEGO	mięjscość: gmina: powiat: Nowy Dwór, Nowy Dwór, sokółski	mgr inż. MARCIN SIEŃKOWSKI nr upr. PDL/BD/0010/11			

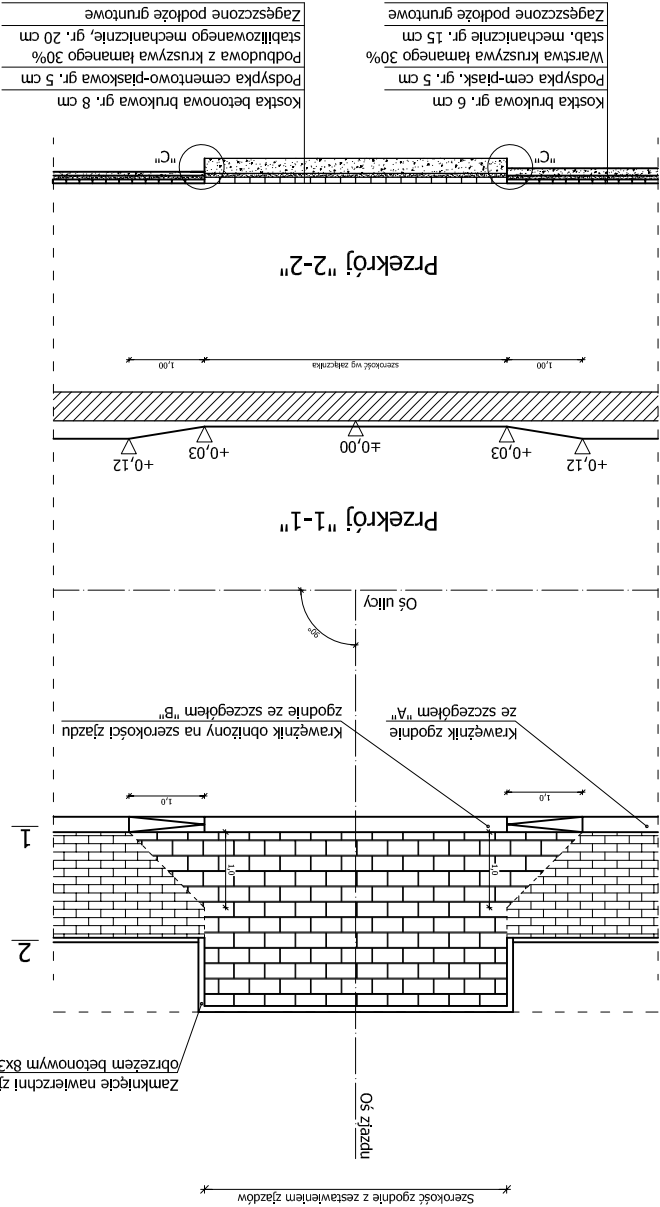

Próg: zjazd do ogrodzenia,
lub do granicy pasa drogowego

Zamknięcie nawierzchni zjazdu
obrzeżem betonowym 8x30 cm

krawężnik zgodnie
ze szczegółem "A"

zgodnie ze szczegółem "B"

Oś ulicy

Oś zjazdu

Szerokość zgodnie z zestawieniem zjazdów